


Annexe I

Schéma de procédé de la désulfuration du gaz naturel

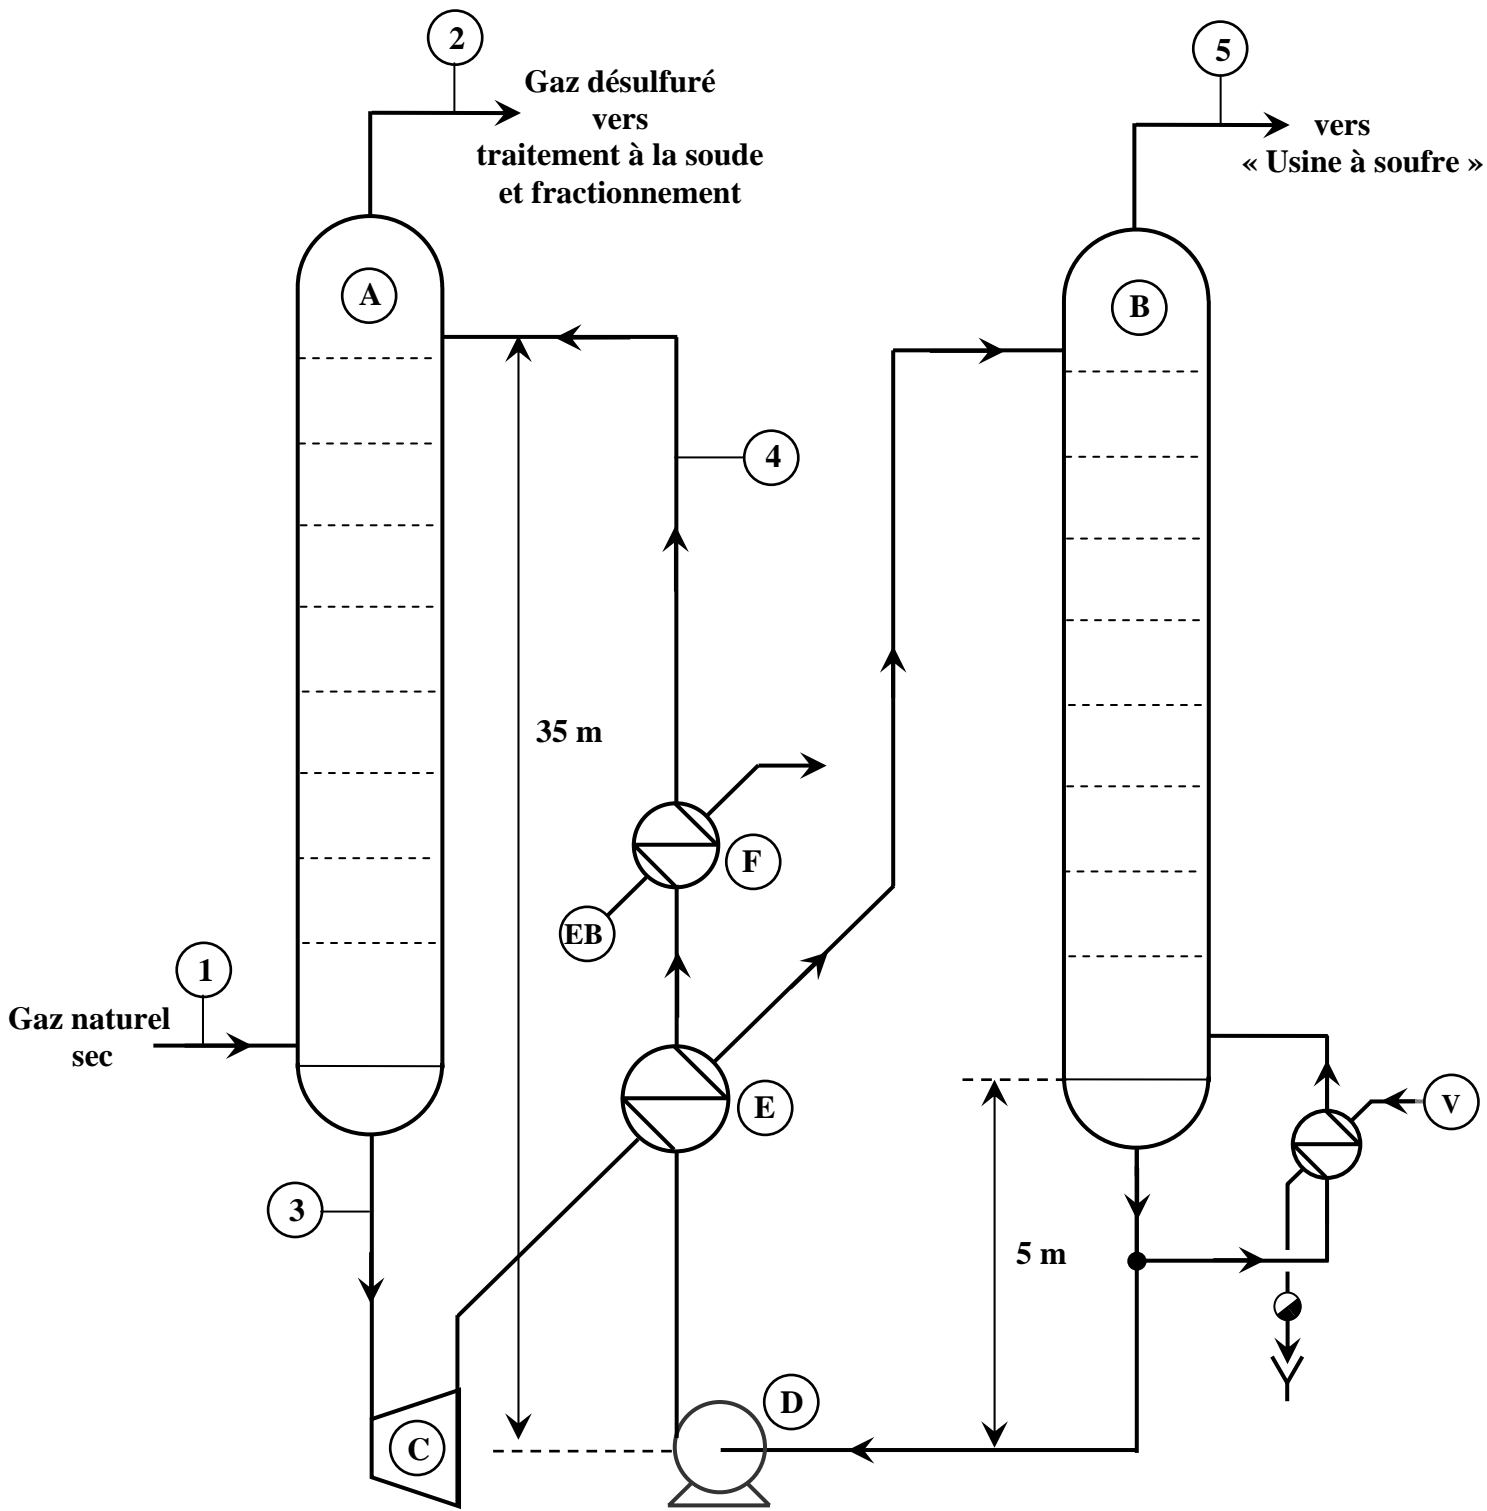


A - Colonne d'absorption
B - Colonne de désorption
C - Turbine hydraulique Pelton

D - Pompe d'alimentation en D.E.A.
E - Echangeur D.E.A. riche /D.E.A. pauvre
F - Refroidisseur D.E.A. pauvre

Annexe II

Schéma de procédé de la première étape de l'usine à soufre à rendre avec la copie

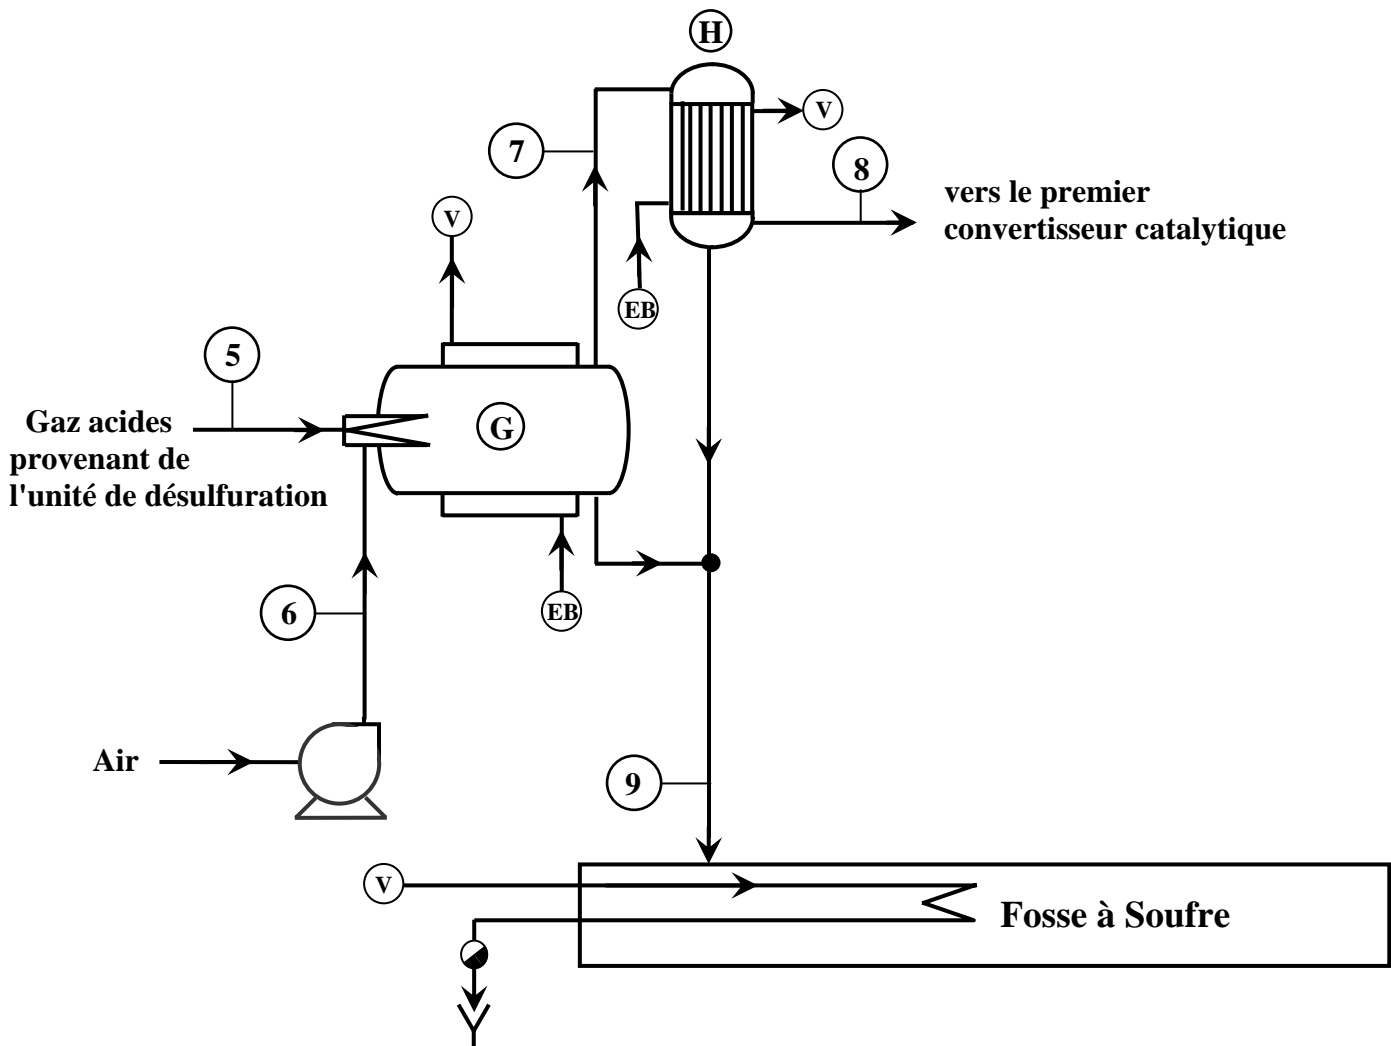

G – Four de conversion

H – Condenseur à soufre