



Annexe I : Schéma de principe de l'installation de synthèse de l'ammoniac (à rendre avec la copie)

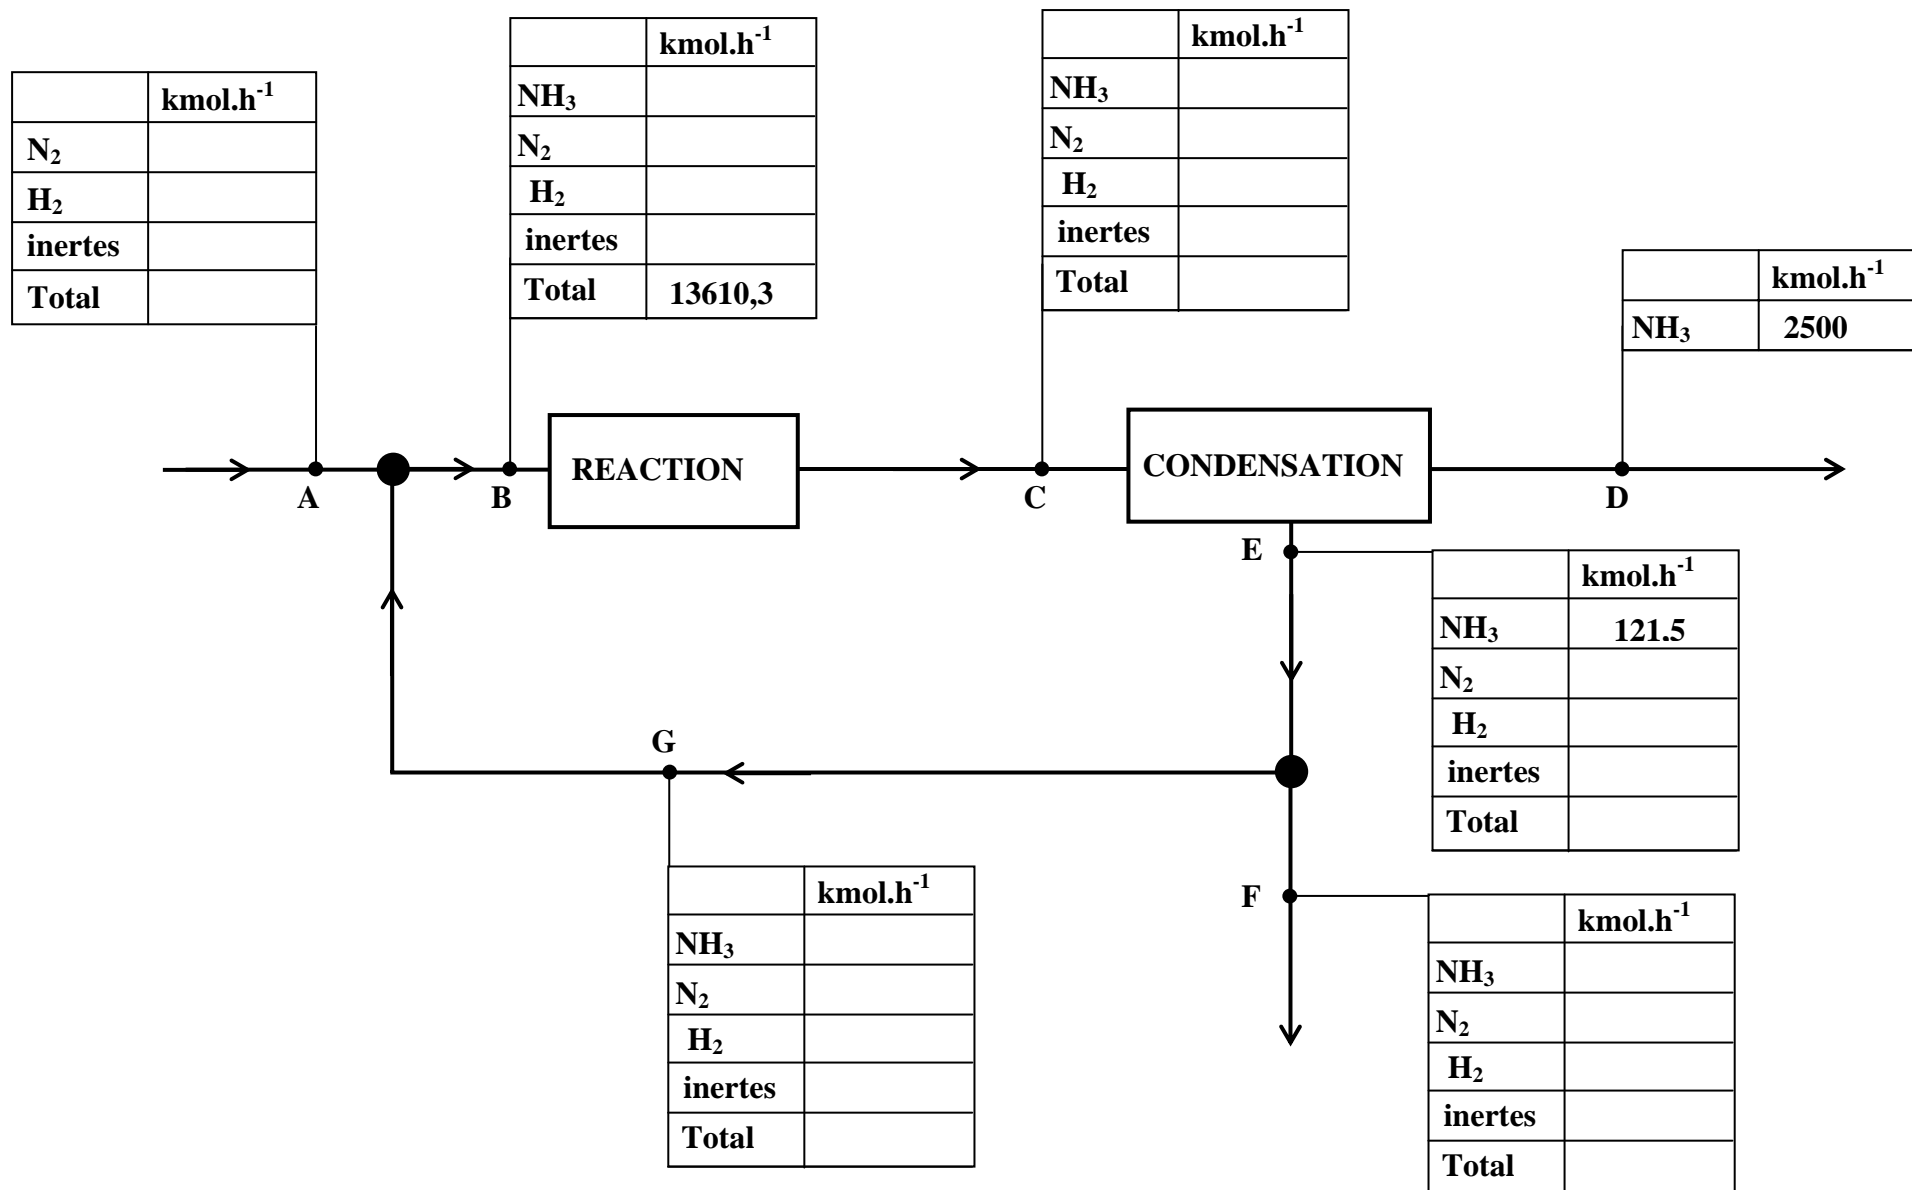

Annexe II : Colonne d'absorption de l'ammoniac de la ligne de purge (à rendre avec la copie)

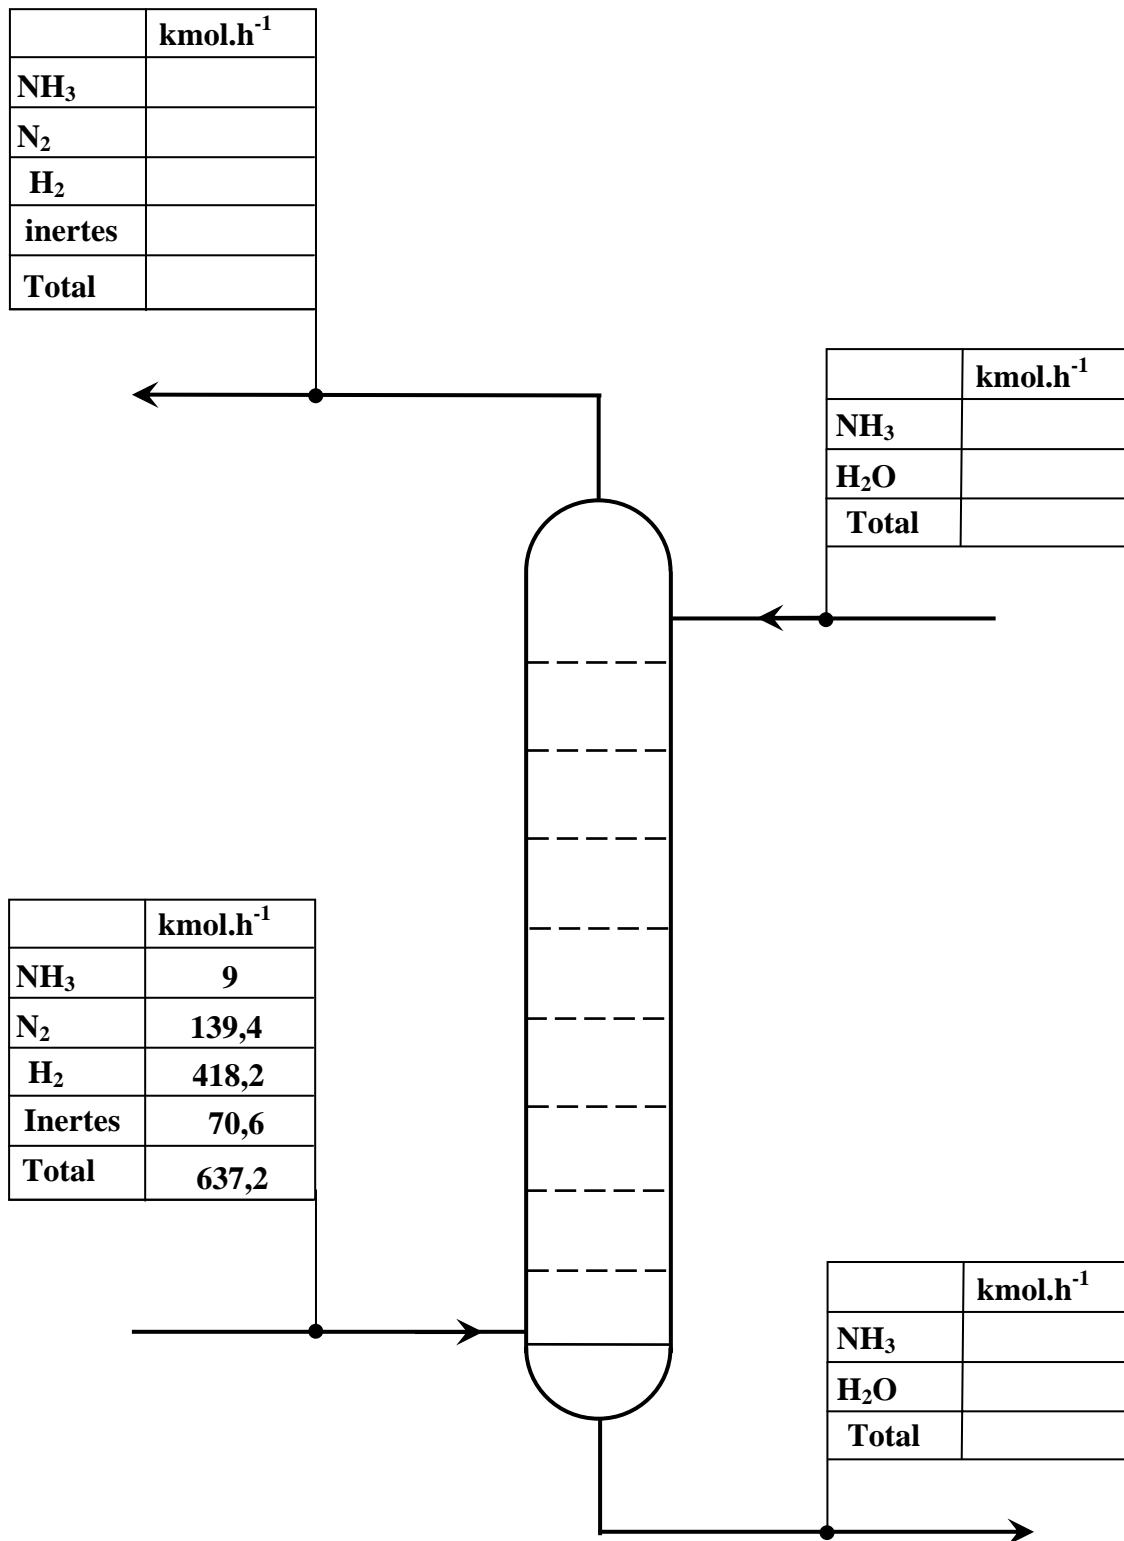

**Annexe IV : Régulation de rapport (à rendre avec la copie)**

